


mierka

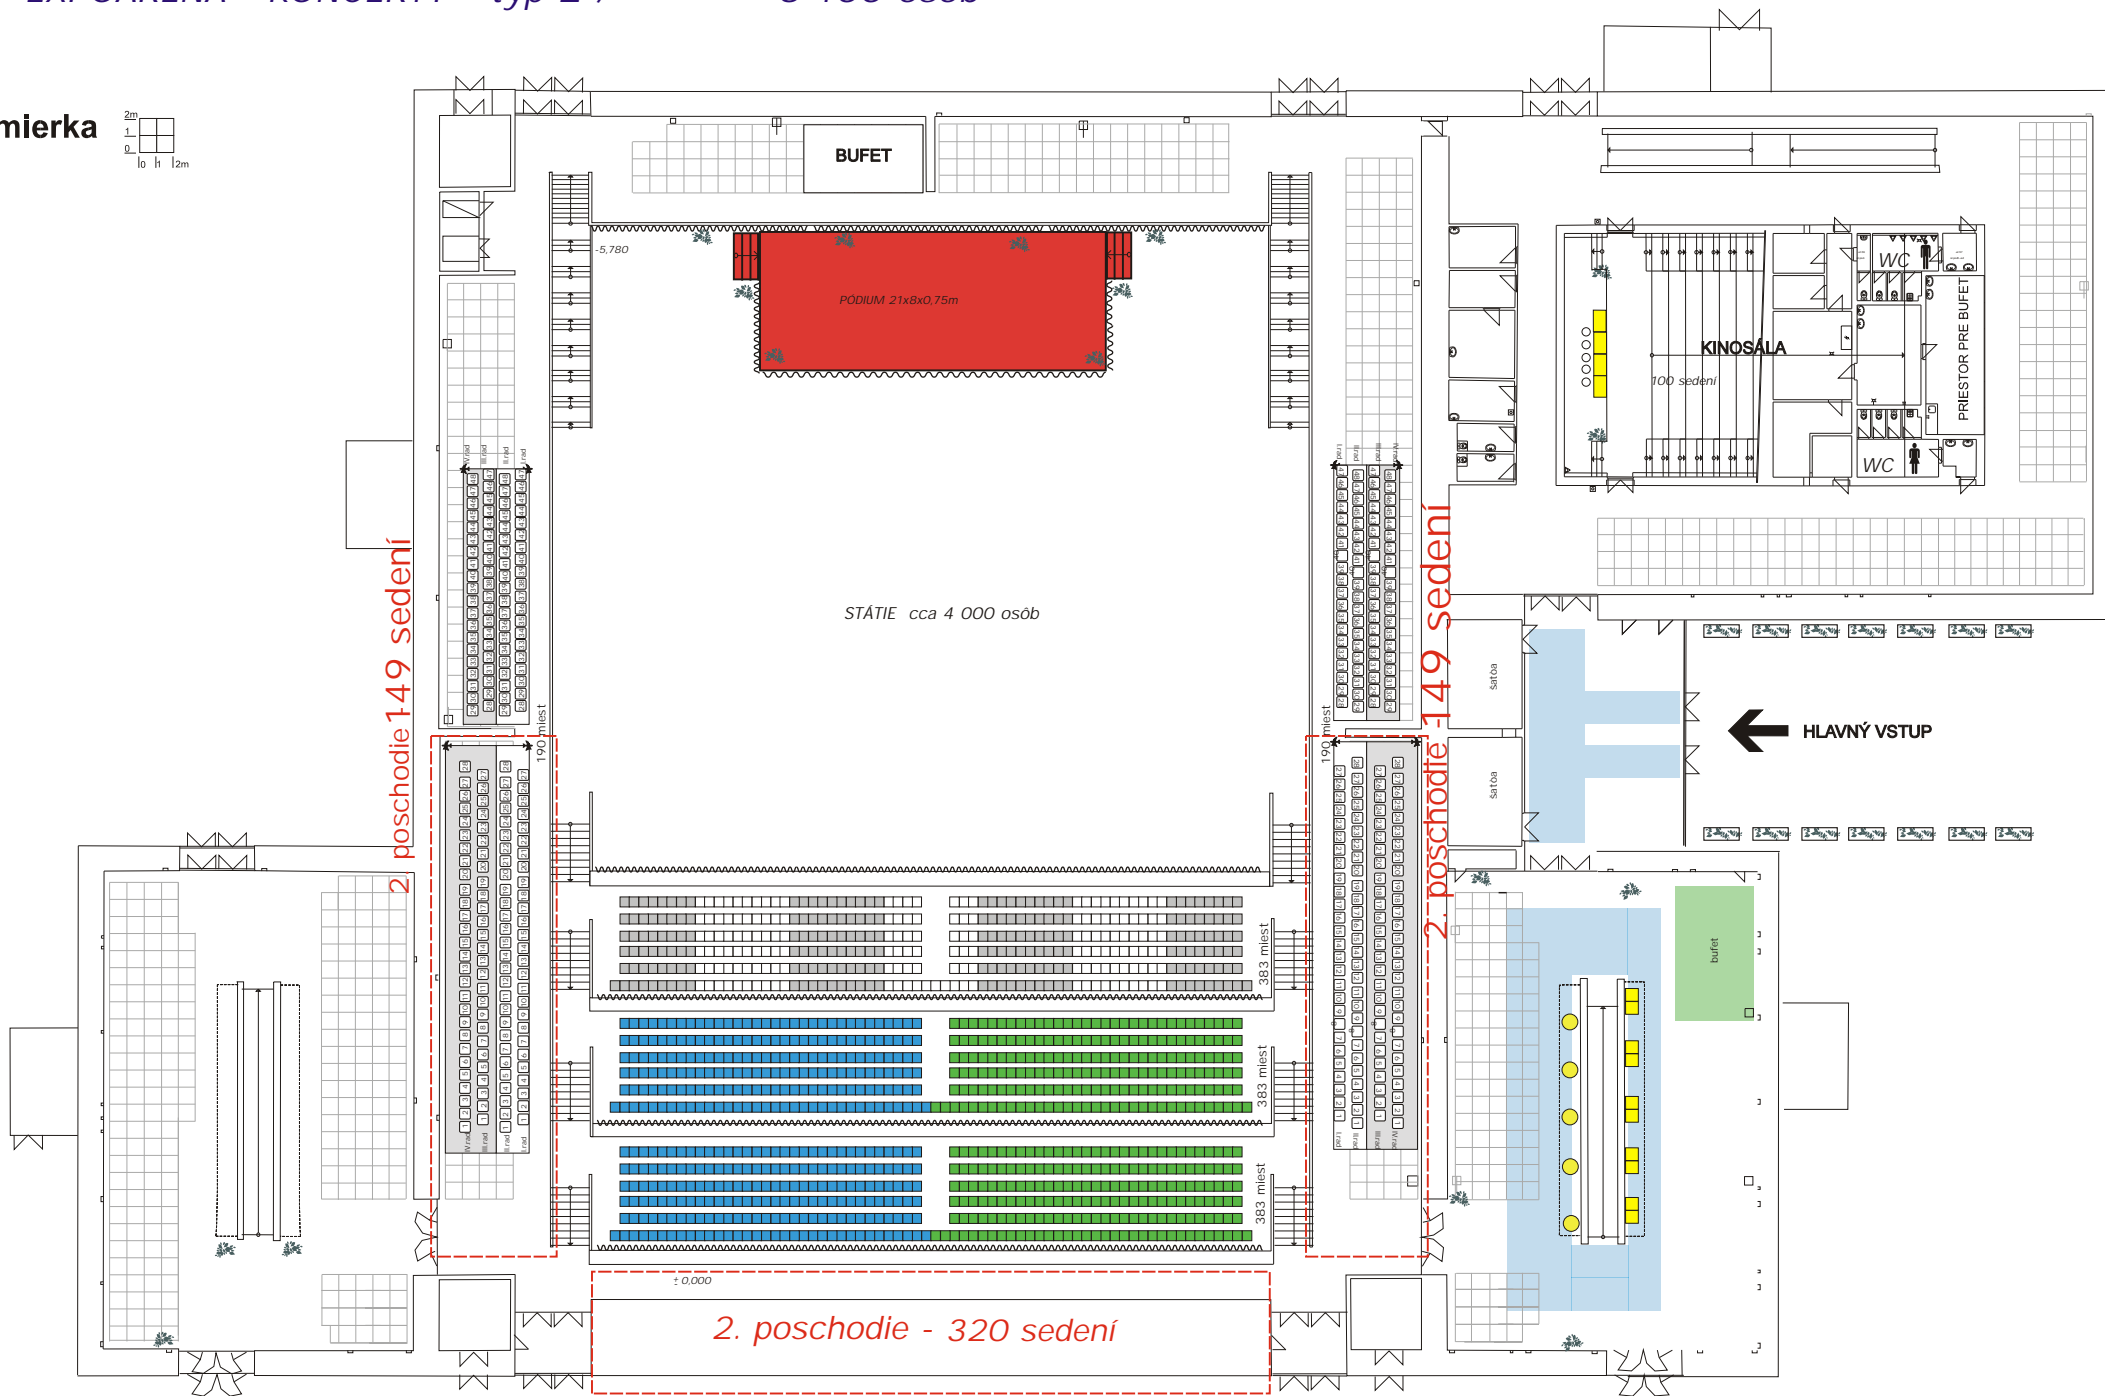

2 poschodie 149 sedení

2 poschodie 149 sedení

2. poschodie - 320 sedení