


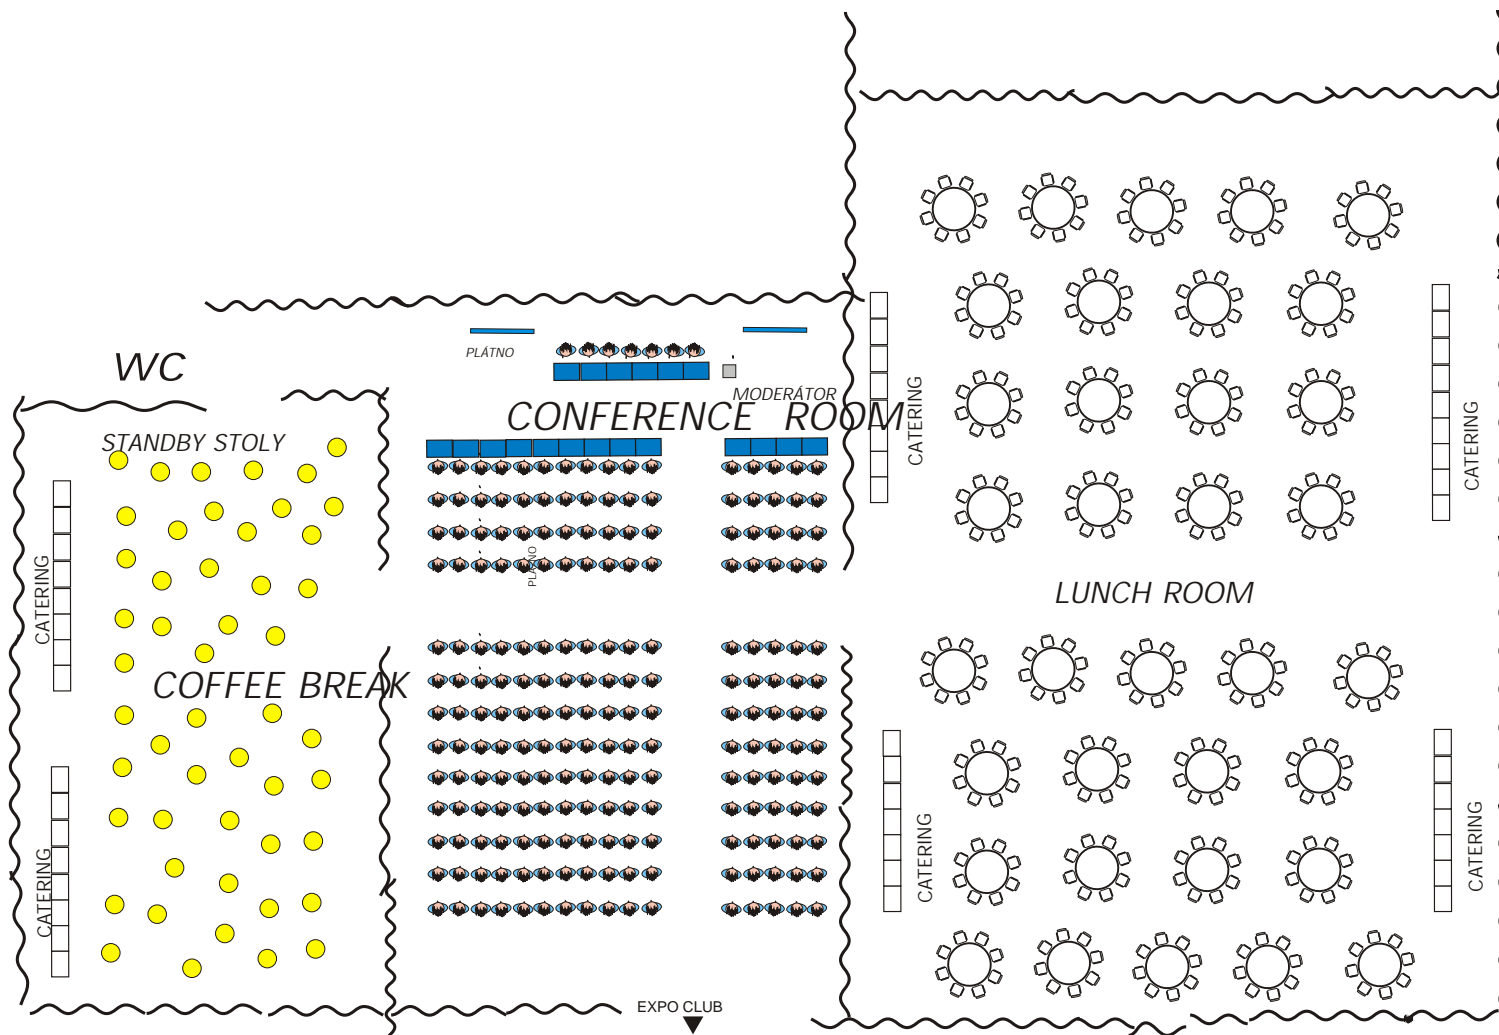


hala B.1



LEGENDA

-  Raster
-  Požiarne komunikácie (nutné dodrža-)
-  Technický kanál (voda, odpad)

Svetlá výška (použiteľná výška haly) 6,0 m

V každom ostrove treba vynechať plochu 1x1 m prístupnú z komunikácie na elektro. rozvádzač

RASTER PLATNÝ OD 1.6. 2 003

PLOCHA HALY 3310 m²

VÝSTAVNÁ PLOCHA 2214 m²

AKCIA ŽELEZNIČNEJ POLÍCIE SR
3. alternatíva



**INCHEBA
EXPO BRATISLAVA**

B.0

HALA