

OKRÚHLE STOLY
(sedenie po 10 miest)
SPOLU: 400 miest

STAND BY STOLY 675 ks
(po 3 - 4 miesta) = 2400 miest

CATERING pulty
s teplým, studeným
bufetom, nápoje
PO CELOM
OBVODE
MIESTNOSTI



KRAJINA TEXT TEXT
POZÍCIA NA TRHU TEXT TEXT
POČET POBOČIEK
KLIENTI TEXT TEXT

VEĽKOPLOŠNÁ TLAČ 17 ks
UMIESTNENÝCH V PRIESTORE
(TLAČ NA MESH)

ZÁZEMIE 3

40 stolov
+ prívod vody a
odpad na myčku
+ električka

prechod
do SALÓNIKU

VEĽKOPLOŠNÁ
TLAČ


VEĽKOPLOŠNÁ
TLAČ

prechod z haly C
VCHOD

VEĽKOPLOŠNÁ
TLAČ

VEĽKOPLOŠNÁ
TLAČ

prechod z haly C
VCHOD

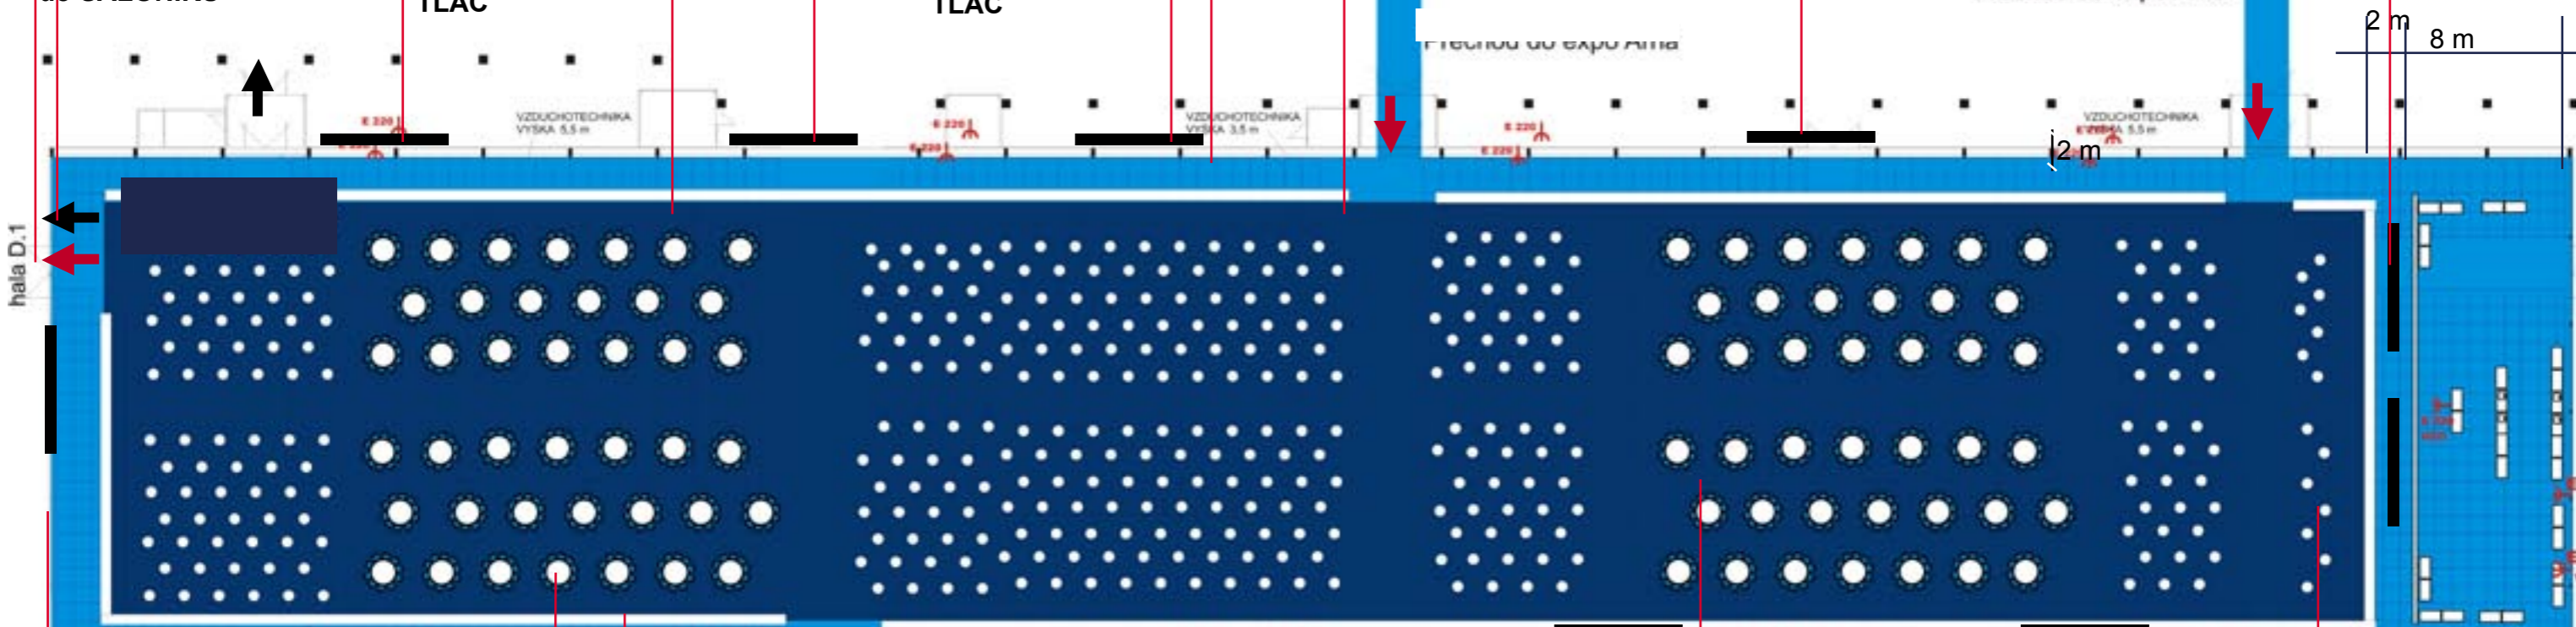

hala D.1

hala A.1
WC
VEĽKOPLOŠNÁ
TLAČ

hala A.0
E 220
5 zásuviek 220
E 220
5 zásuviek 220
10 stolov
10 zásuviek 220

Električka 220 8x
v HALE D

25 stolov
4 x dresová
E 380
E 220 +
10 zásuviek
ZÁZEMIE 1

PODLAHA - MODRÝ KOBEREK
tmavo modrý - cateringová zóna

ZÁZEMIE 2

OKRÚHLE STOLY
(sedenie po 10 miest)
SPOLU: 400 miest

VEĽKOPLOŠNÁ
TLAČ

ST By stoly
fajčiarska zóna - za-
bezpečené vetranie

PODLAHA - MODRÝ KOBEREK 2m
svetlo modrý - komunikačná zóna

VEĽKOPLOŠNÁ
TLAČ

VEĽKOPLOŠNÁ
TLAČ


EVENT VÚB CONVENTION
9. jún 2007



mgr. art soňa sadilková
ing. arch. katarína fischerová
1. máj 2007

HALA D pôdorys
RAUT

6

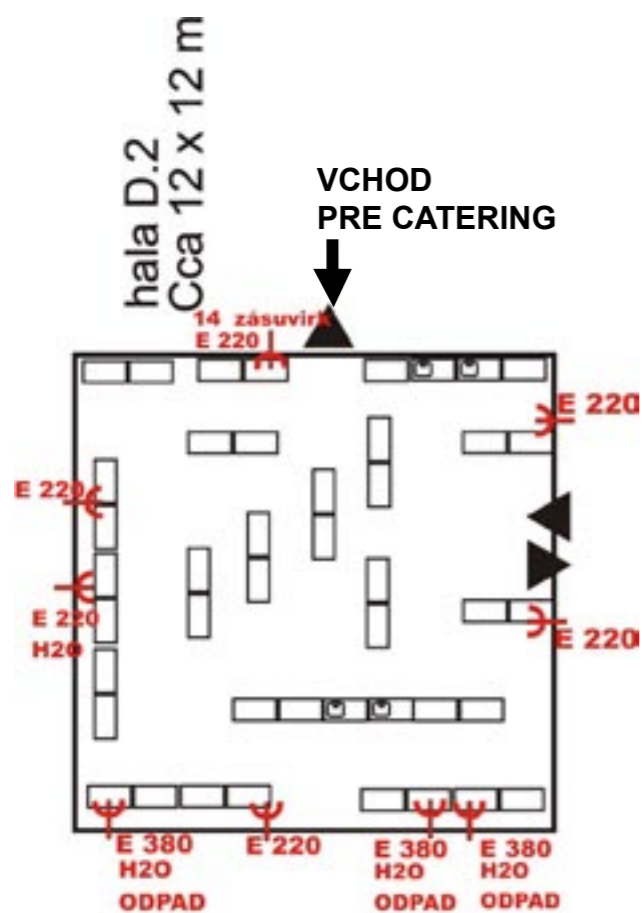


40 stolov
9 x dresová skrinka
3 x E 380
1x E 220 + H2O (pri sebe)
5x 220

ZÁZEMIE 3



10 stolov
10 zásuviek 220

ZÁZEMIE 2

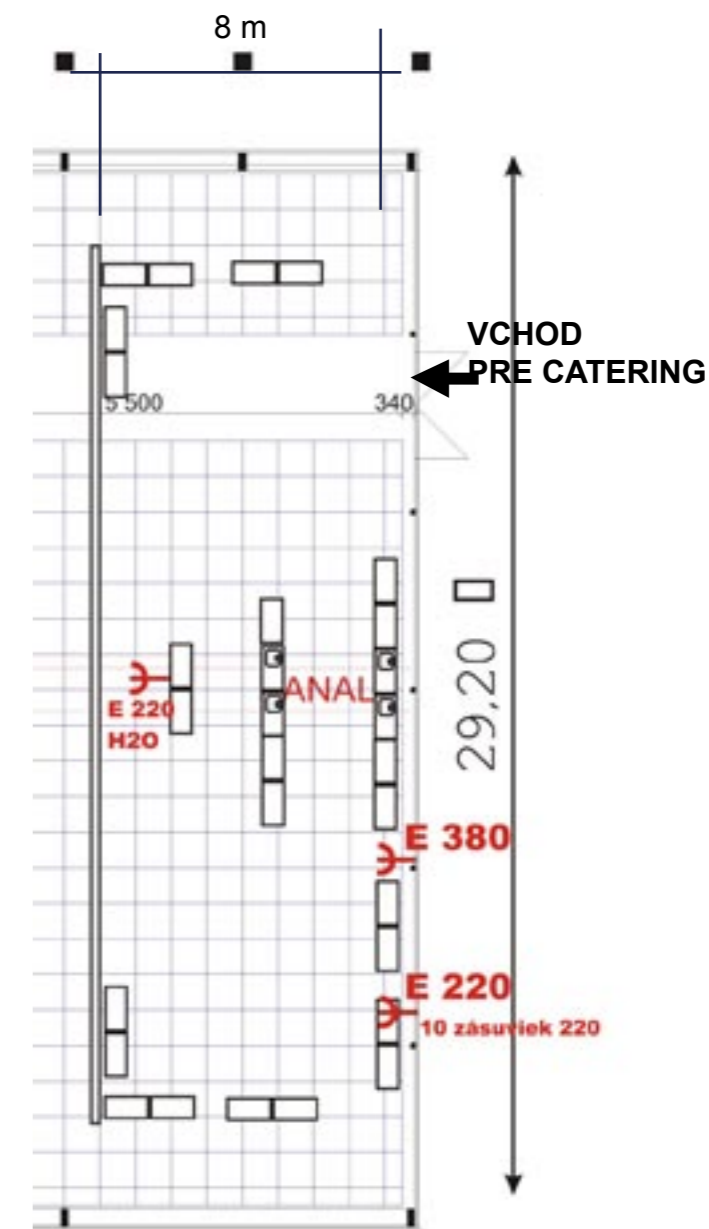

25 stolov
4 x dresová skrinka
1 x E 380
1x E 220 + H2O (pri sebe)
10 zásuviek 220

ZÁZEMIE 1

EVENT VÚB CONVENTION
9. jún 2007

mgr. art soňa sadilkova
ing. arch. katarína fischerová
1. máj 2007



HALA D pôdorys
RAUT