

OKRÚHLE STOLY  
(sedenie po 10 miest)  
SPOLU: 400 miest

STAND BY STOLY 675 ks  
(po 3 - 4 miesta) = 2400 miest

CATERING pulty  
s teplým, studeným  
bufetom, nápoje  
PO CELOM  
OBVODE  
MIESTNOSTI



KRAJINA TEXT TEXT  
POZÍCIA NA TRHU TEXT TEXT  
POČET POBOČIEK  
KLIENTI TEXT TEXT ....

VEĽKOPLOŠNÁ TLAČ 17 ks  
UMIESTNENÝCH V PRIESTORE  
(TLAČ NA MESH)

ZÁZEMIE 3

40 stolov  
+ prívod vody a  
odpad na myčku  
+ električka

prechod  
do SALÓNIKU

VEĽKOPLOŠNÁ  
TLAČ


VEĽKOPLOŠNÁ  
TLAČ

prechod z haly C  
VCHOD

VEĽKOPLOŠNÁ  
TLAČ

VEĽKOPLOŠNÁ  
TLAČ

prechod z haly C  
VCHOD

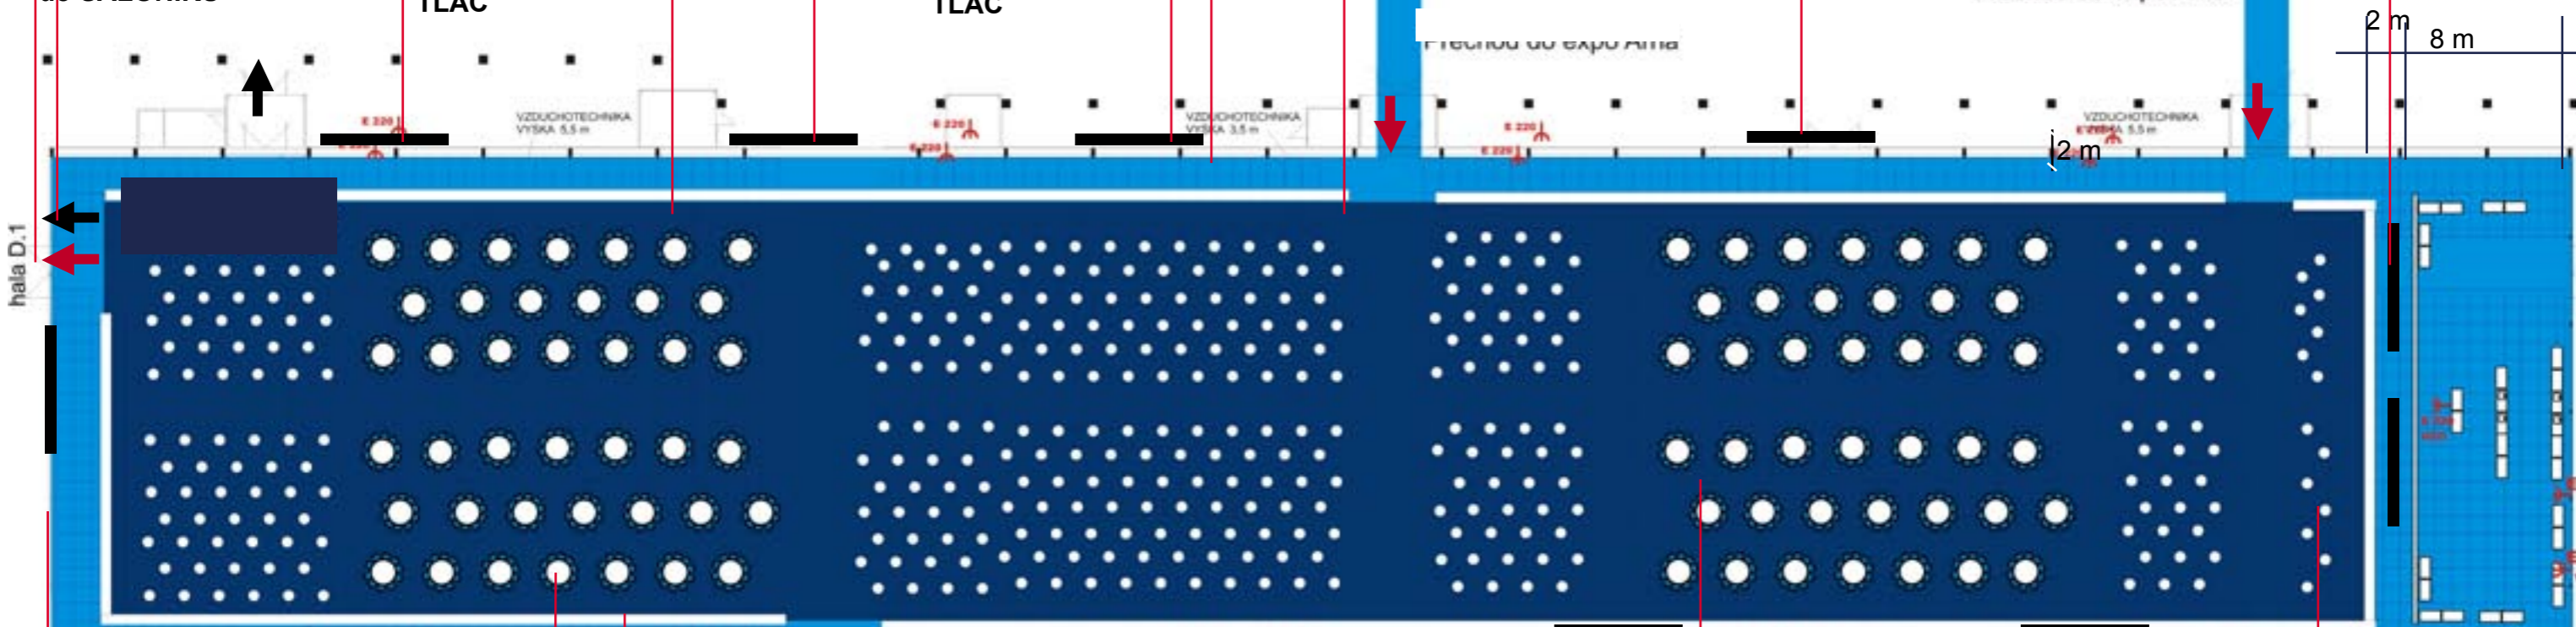

hala D.1

hala A.1  
WC  
VEĽKOPLOŠNÁ  
TLAČ

hala A.0  
E 220  
5 zásuviek 220  
E 220  
5 zásuviek 220  
10 stolov  
10 zásuviek 220

Električka 220 8x  
v HALE D

25 stolov  
4 x dresová  
E 380  
E 220 +  
10 zásuviek  
ZÁZEMIE 1

PODLAHA - MODRÝ KOBEREK  
tmavo modrý - cateringová zóna

ZÁZEMIE 2

OKRÚHLE STOLY  
(sedenie po 10 miest)  
SPOLU: 400 miest

ST By stoly  
fajčiarska zóna - za-  
bezpečené vetranie

PODLAHA - MODRÝ KOBEREK 2m  
svetlo modrý - komunikačná zóna

VEĽKOPLOŠNÁ  
TLAČ

VEĽKOPLOŠNÁ  
TLAČ


EVENT VÚB CONVENTION  
9. jún 2007



mgr. art soňa sadilková  
ing. arch. katarína fischerová  
1. máj 2007

HALA D pôdorys  
RAUT

6

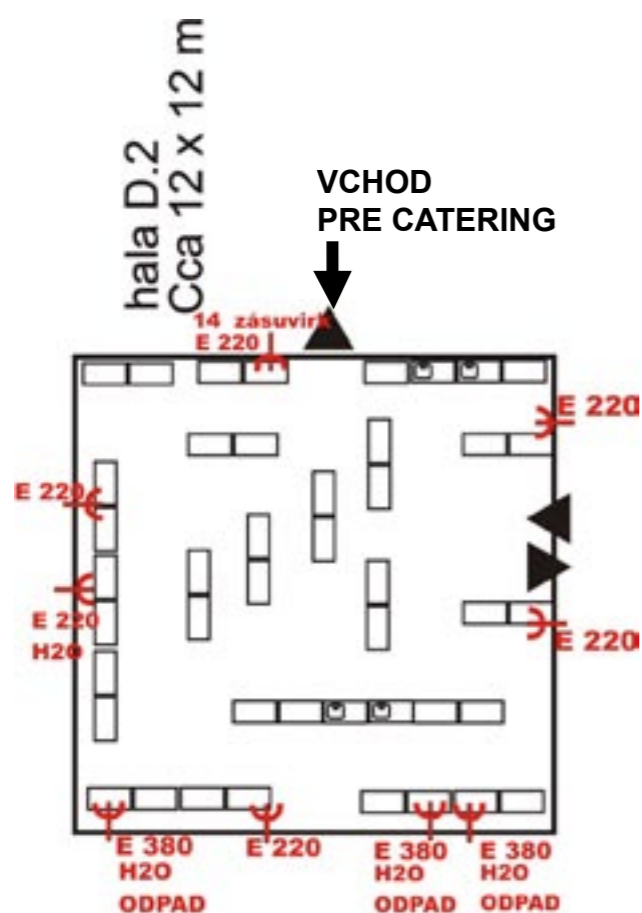


40 stolov  
9 x dresová skrinka  
3 x E 380  
1x E 220 + H2O (pri sebe)  
5x 220

ZÁZEMIE 3



ZÁZEMIE 2

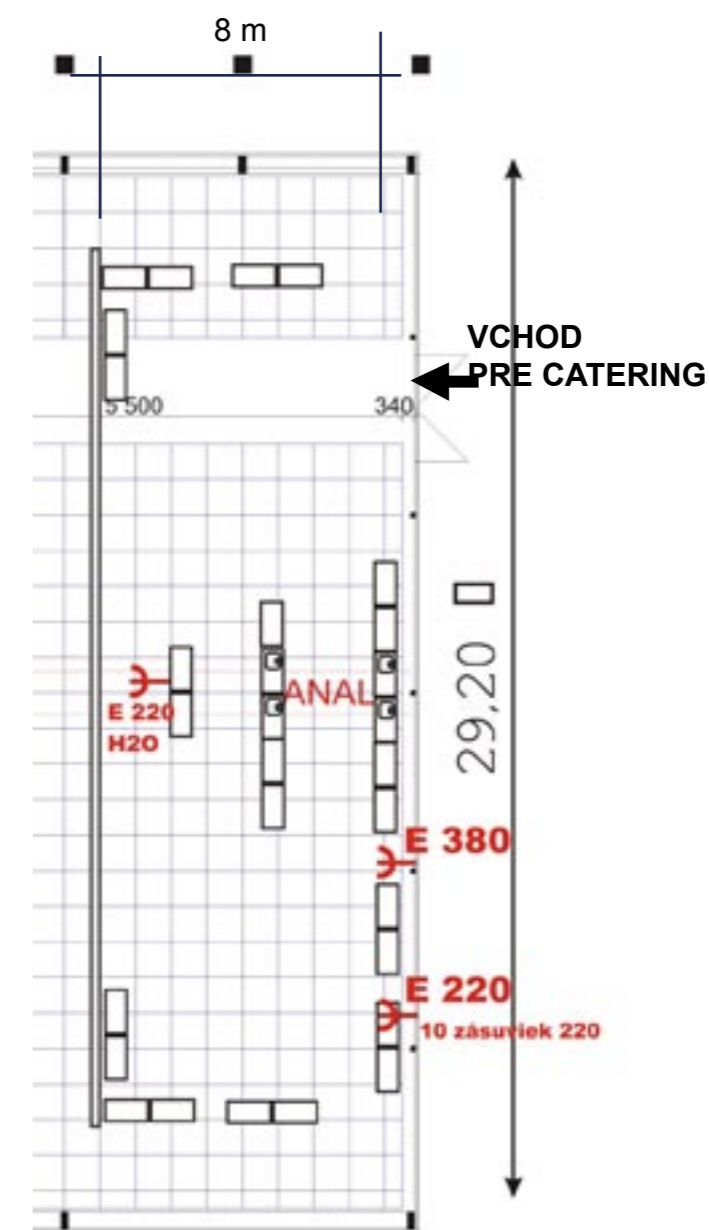

25 stolov  
4 x dresová skrinka  
1 x E 380  
1x E 220 + H2O (pri sebe)  
10 zásuviek 220

ZÁZEMIE 1

EVENT VÚB CONVENTION  
9. jún 2007

mgr. art soňa sadilkova  
ing. arch. katarína fischerová  
1. máj 2007

Deň  
dobrých správ

HALA D pôdorys  
RAUT

6